

Fundatieplaten op 400mm zandpakket
 plaatafmeting 2000x2000x120mm 2 stuks
 plaatafmeting 1200x600x120 24 stuks
 HWA Ø 70 11 stuks




rechter zijgevel







linker zijgevel



achtergevel

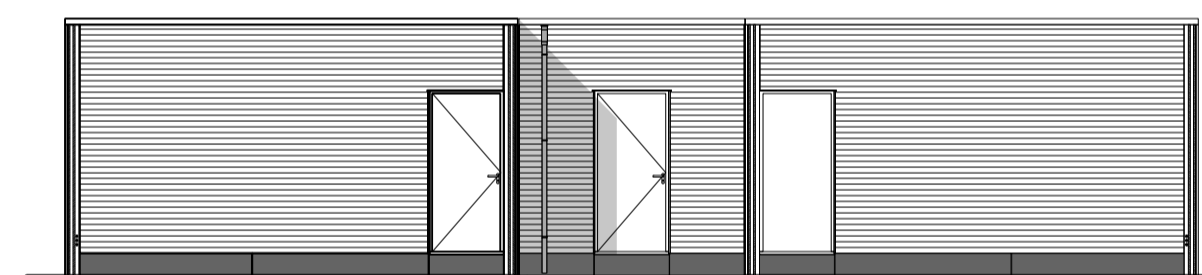

linker zijgevel

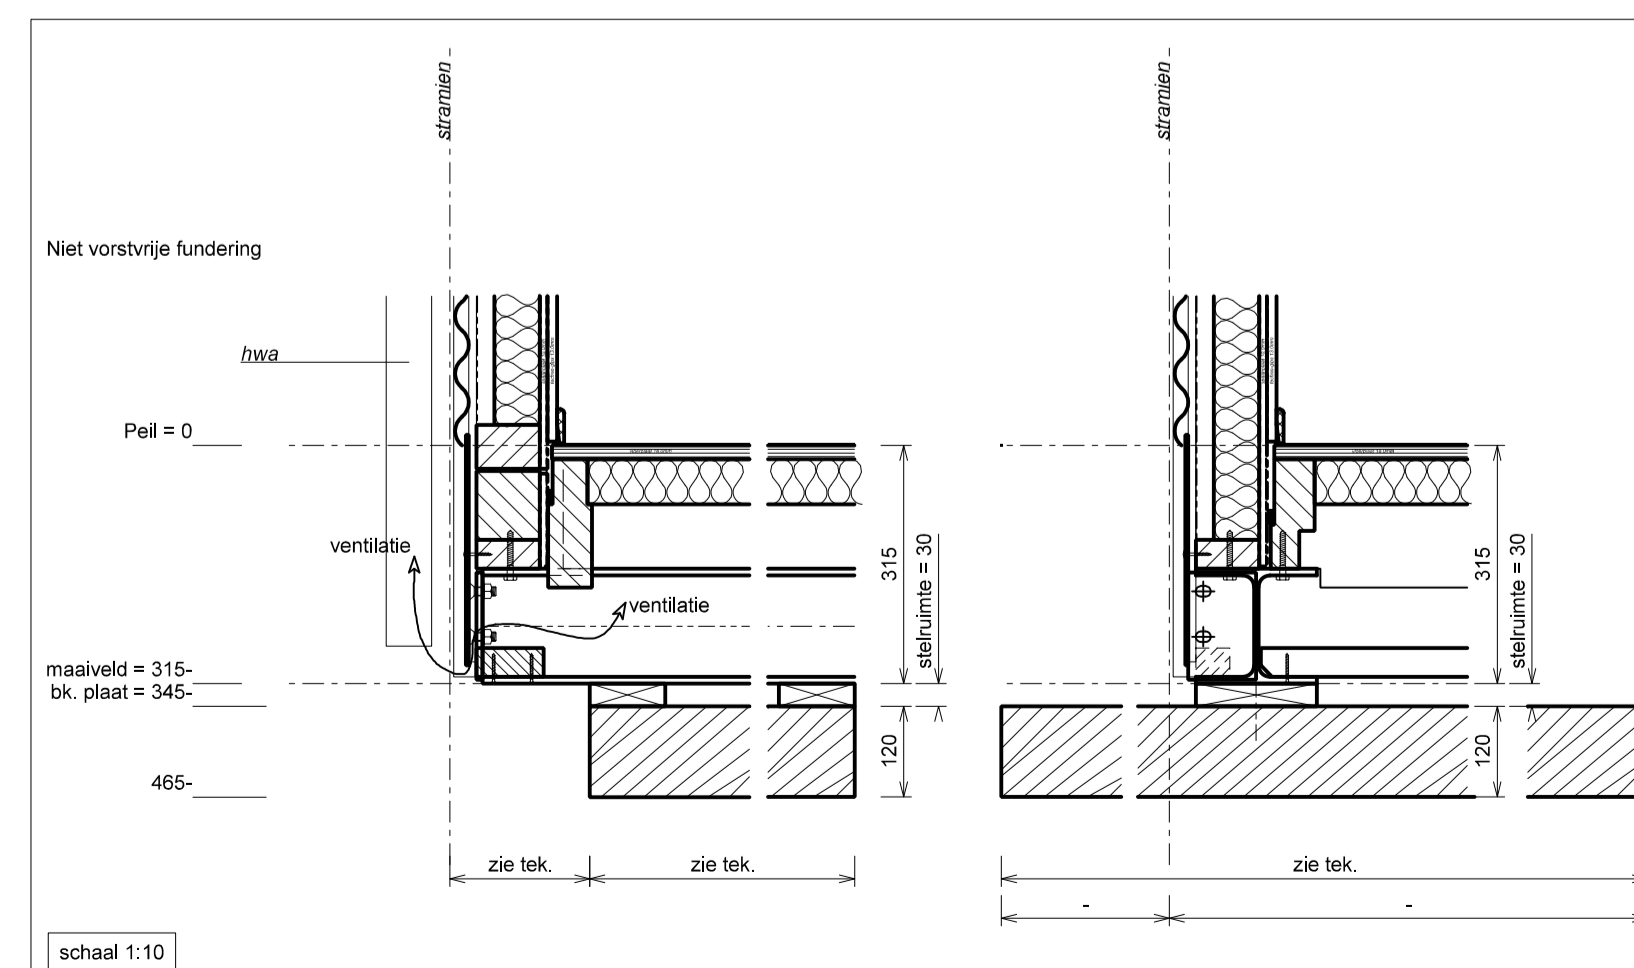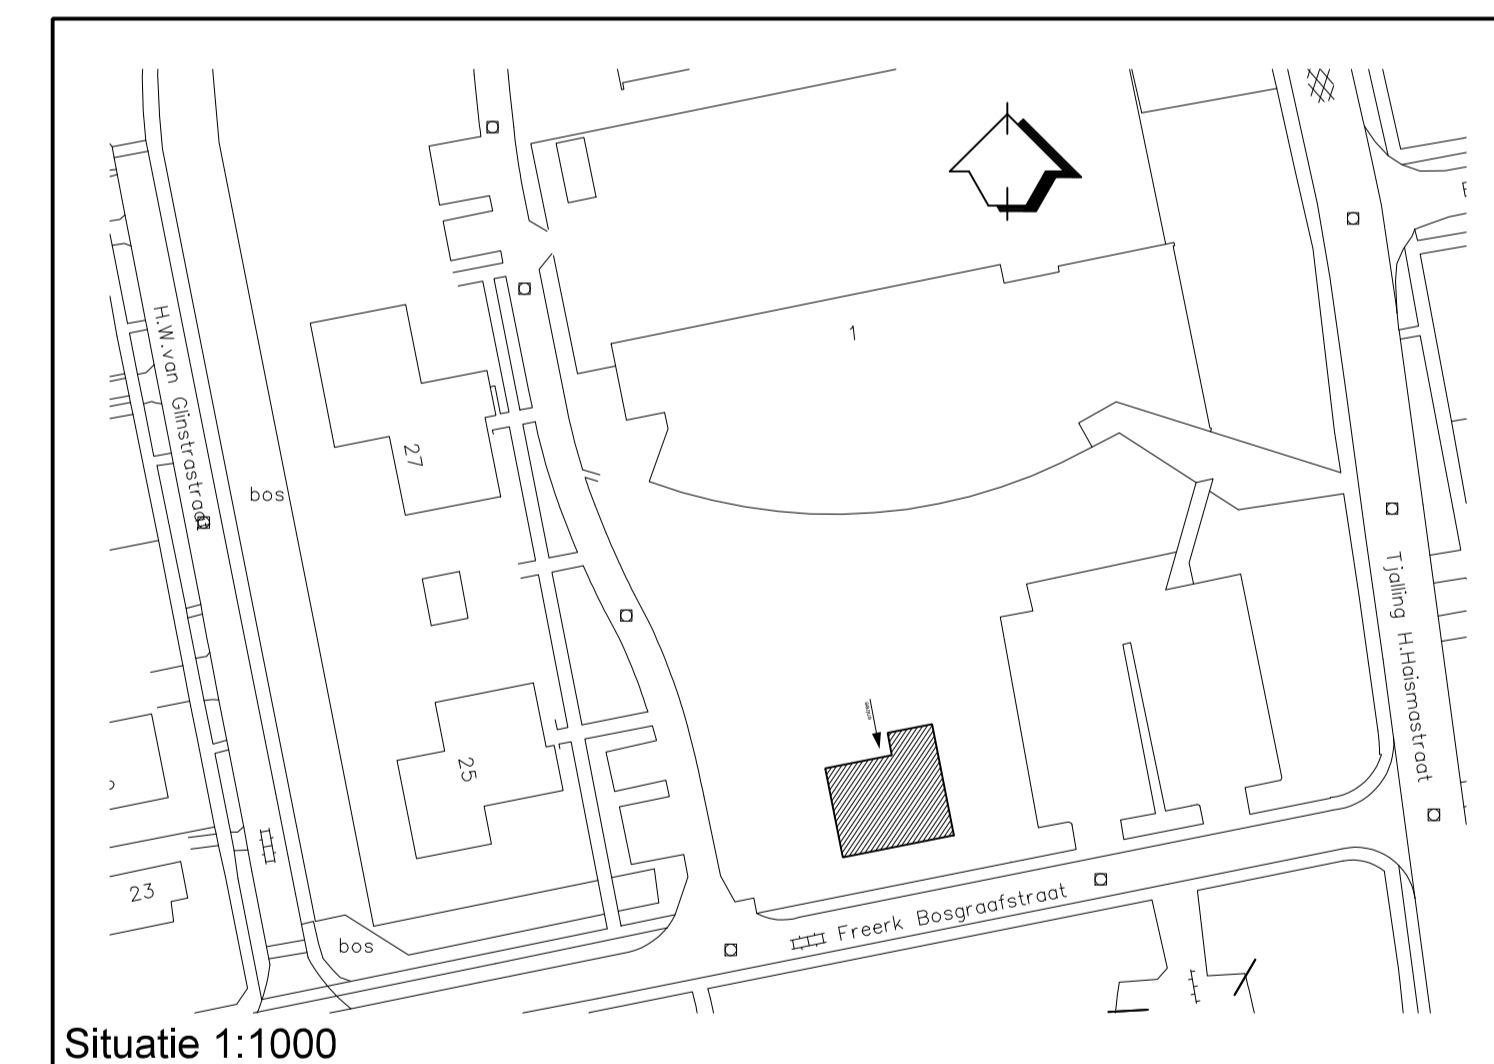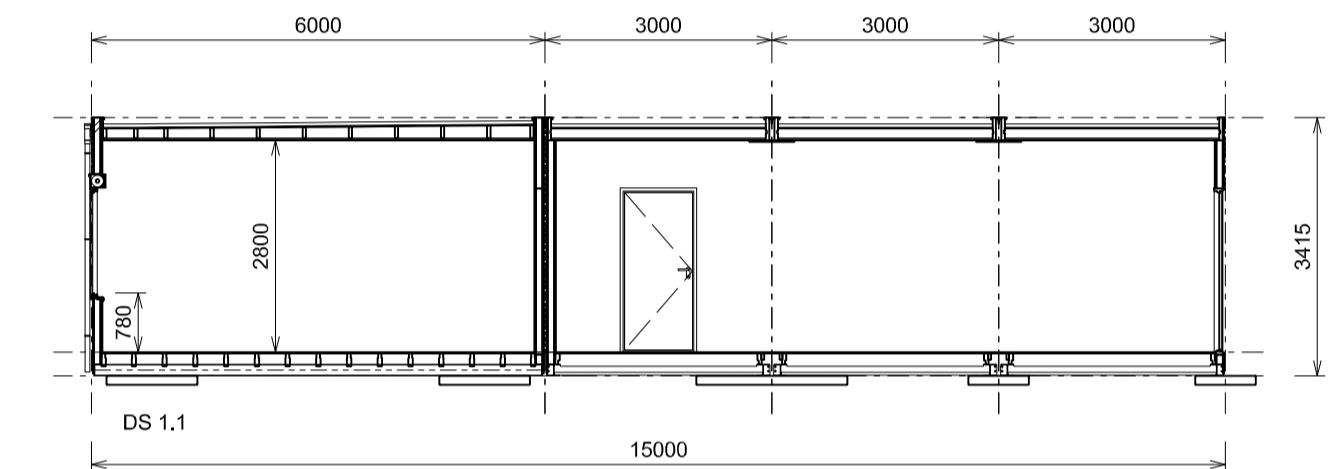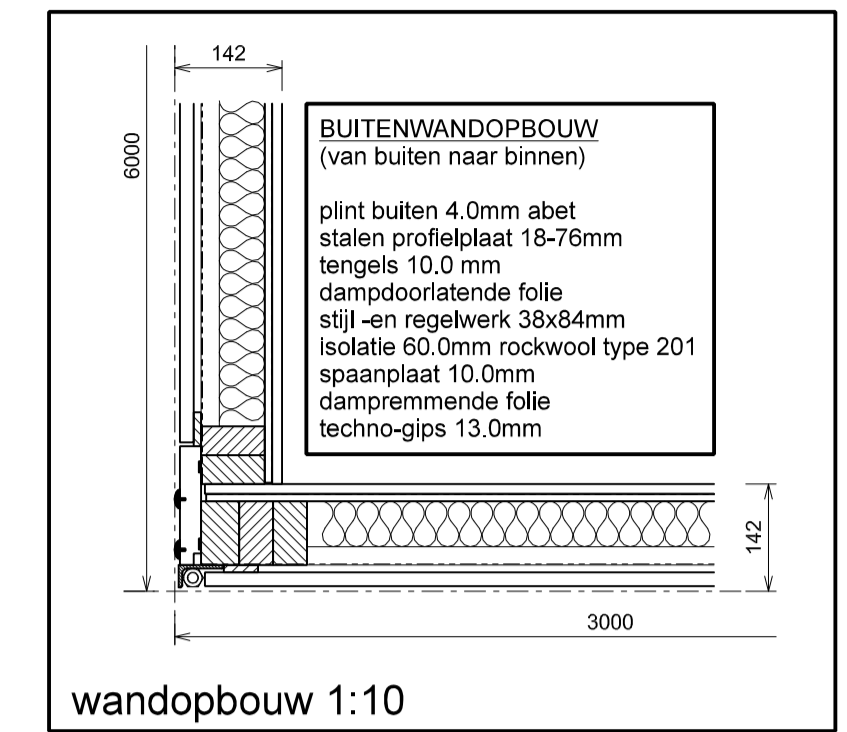

Renvooi				Buiten verlichting
Omschrijving:	Materiaal:	Kleurnummer:	Kleur:	Zelfsluitende deur
Buitenplaat	Stalen profielplaat	RAL 9007	Dark silver	☐
HPL onder kozijn	Abet 4.0mm	Abet 757	Houtstructuur	☐
HPL borstwering	Abet 4.0mm	Abet 757	Houtstructuur	☐
Raamkozijn	Kunststof	RAL 9001	Crème	☐
Buitendeurkozijn	Meranti	RAL 9001	Crème	☐
Buitendeur	Triplex/vuren	RAL 9001	Crème	☐
Buitendeur G7	Triplex/vuren met isolatieglas 530x1015mm	RAL 9001	Crème	☐
Dakbedekking	Kunststof (PVC)		Lichtgrijs	☐

FORMULEBOUW
 SPECIALIST IN TIJDELIJKE HUISVESTING

Verkoop en Verhuur
 FORMULEBOUW
 Jachtlaan 131, 7313 CW Apeldoorn
 E-mail: info@formulebouw.nl
 Internet: www.formulebouw.nl

werkomschrijving

Tijdelijke accommodatie als leslokalen

bladomschrijving

Plattegrond, gevels, doorsnede en fundering

tekening
 schaal 1:100
 formaat A1
 getekend

FORMULEBOUW B.V.
 Postbus 370, 7300 AJ Apeldoorn
 Telefoon 055 3550281
 Fax 055 3550265

werknummer

opdrachtgever

werkadres

status

blad
P-1

versie