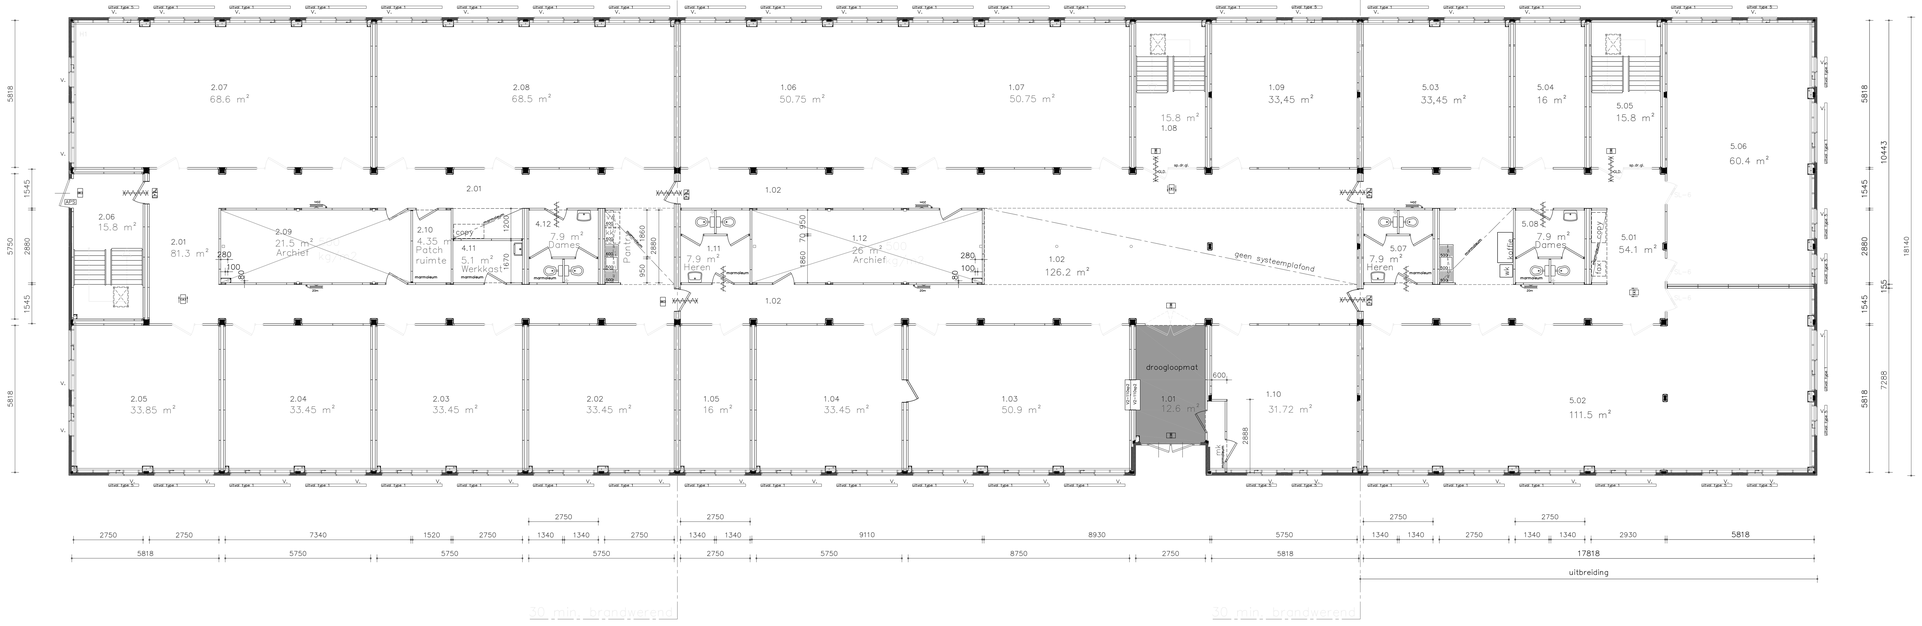

Begane grond

Vloerbedekking : project-tapijt tenzij anders aangegeven

Opdr.gever :	Tekening no : 0105.24.001
	Blad :
	Order no :
Bouwplaats :	Datum :
Onderdeel : Kantoor begane grond met uitbreiding	Schaal : 1:100
	Getekend :
	Wijzigingen :

FORMULEBOUW
SPECIALIST IN TIJDELIJKE HUISVESTING
FORMULEBOUW
Postbus 370, 7300 AJ Apeldoorn
Jachtlaan 131, 7313 CW Apeldoorn
Telefoon: 055 3550281
Fax: 055 3550265
E-mail: info@formulebouw.nl
Internet: www.formulebouw.nl

A		
B		
C		
D		
E		