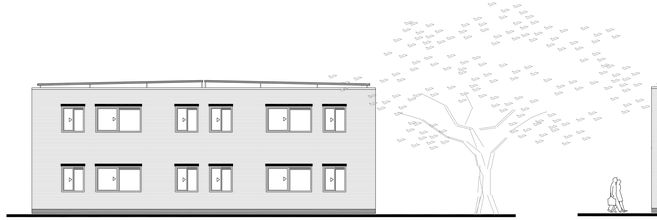

Rechter zijgevel

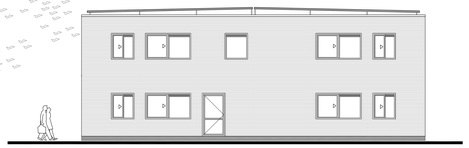

Linker zijgevel

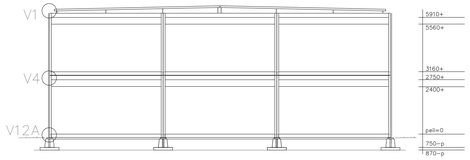

Principe doorsnede

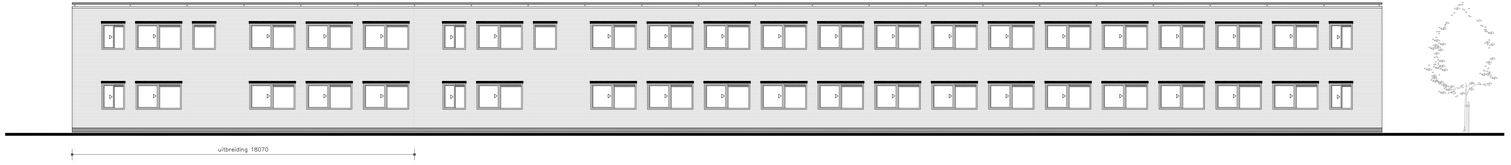

Achtergevel

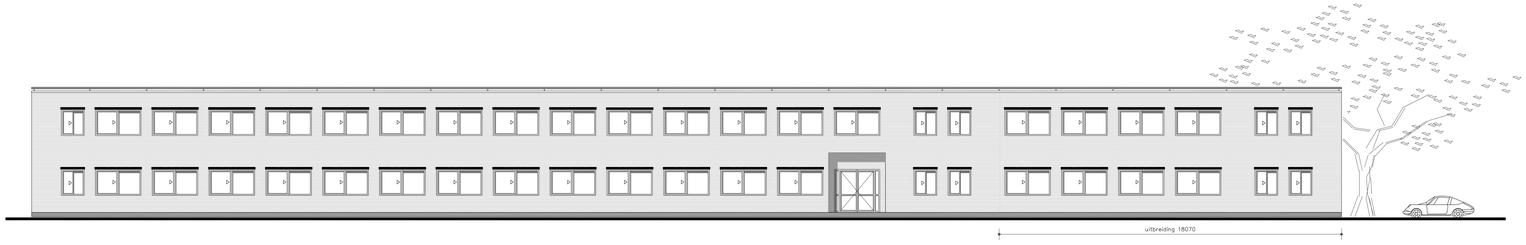

Voorgevel

Kleurstelling :

Buitenwanden	Staalbeplating GRIS-117818
Buitendeurkozijnen	RAL 7021
Buitendeuren (alu)	RAL 7021
Buitenraamkozijnen (alu)	RAL 7021
Binnenraamkozijnen	RAL 9010
Binnendeurkozijnen (staal)	Rein wit
Binnendeuren (opdek)	Alpine wit
Binnendeuren (HH)	RAL 9010
Marmoleum	C-3065
Tapijt	Puma 141
Uitvalzonwering	Blauw (nr. 25)
Jalouzien	Wit

Opdr.gever :

Bouwplaats :

Onderdeel : Lewica en grau kantoor met [illegible]

FORMULEBOUW
SPECIALIST IN TIJDELIJKE HUISVESTING
FORMULEBOUW
Postbus 370, 7300 AJ Apeldoorn
Jachtlaan 131, 7313 CW Apeldoorn
Telefoon: 055 3550281
Fax: 055 3550285
E-mail: info@formulebouw.nl
Internet: www.formulebouw.nl

Tekening no : [illegible]
Blad :
Order no :
Datum :
Schaal : 1:100
Getekend :
Wijzigingen :

A	
B	
C	
D	
E	