



verdieping

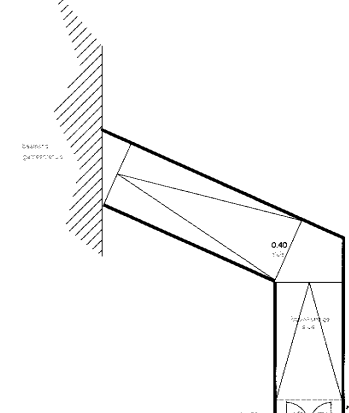


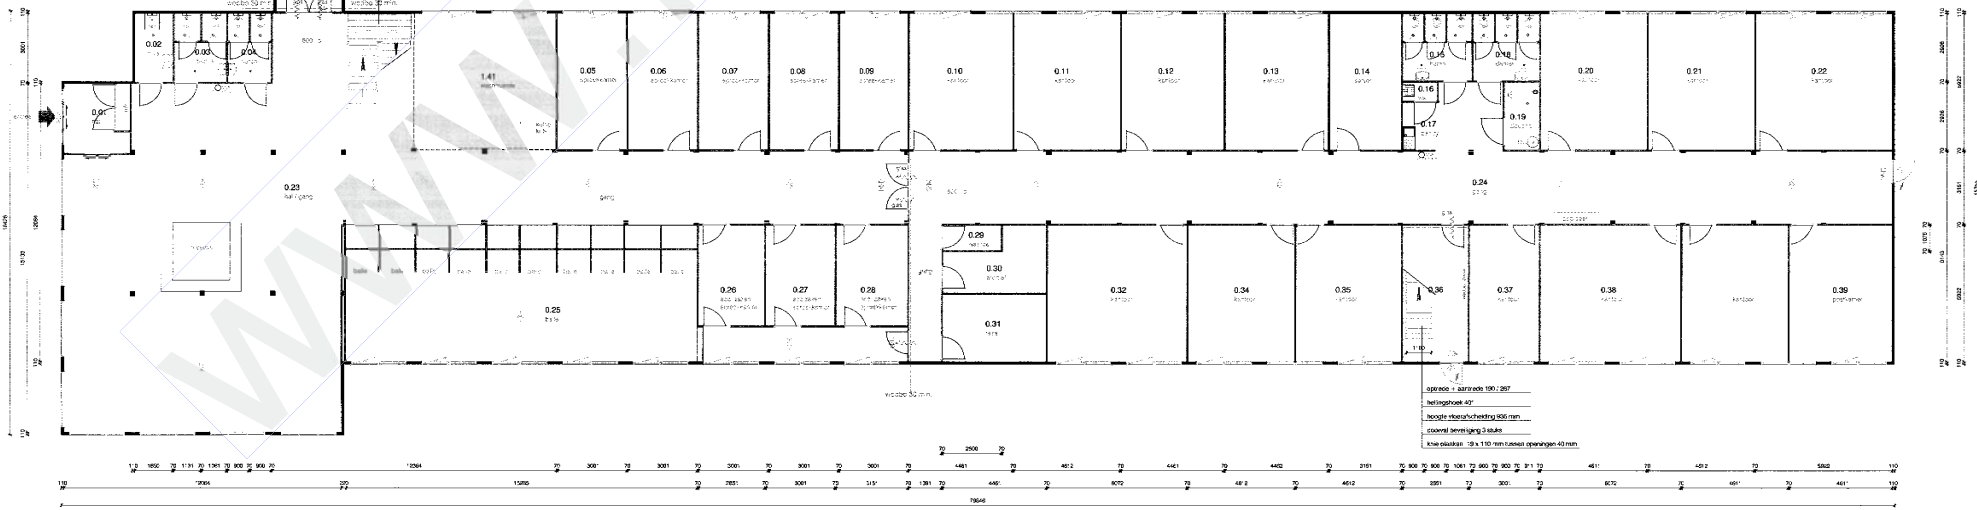

begane grond

