


BESTAANDE ACCOMMODATIE
BEGANE GROND

PARKEREN


BEGANE GROND

- 72 BEWONERS
- 68 stuks 1-persoons appartementen
- 2 stuks 2-persoons appartementen

1:300

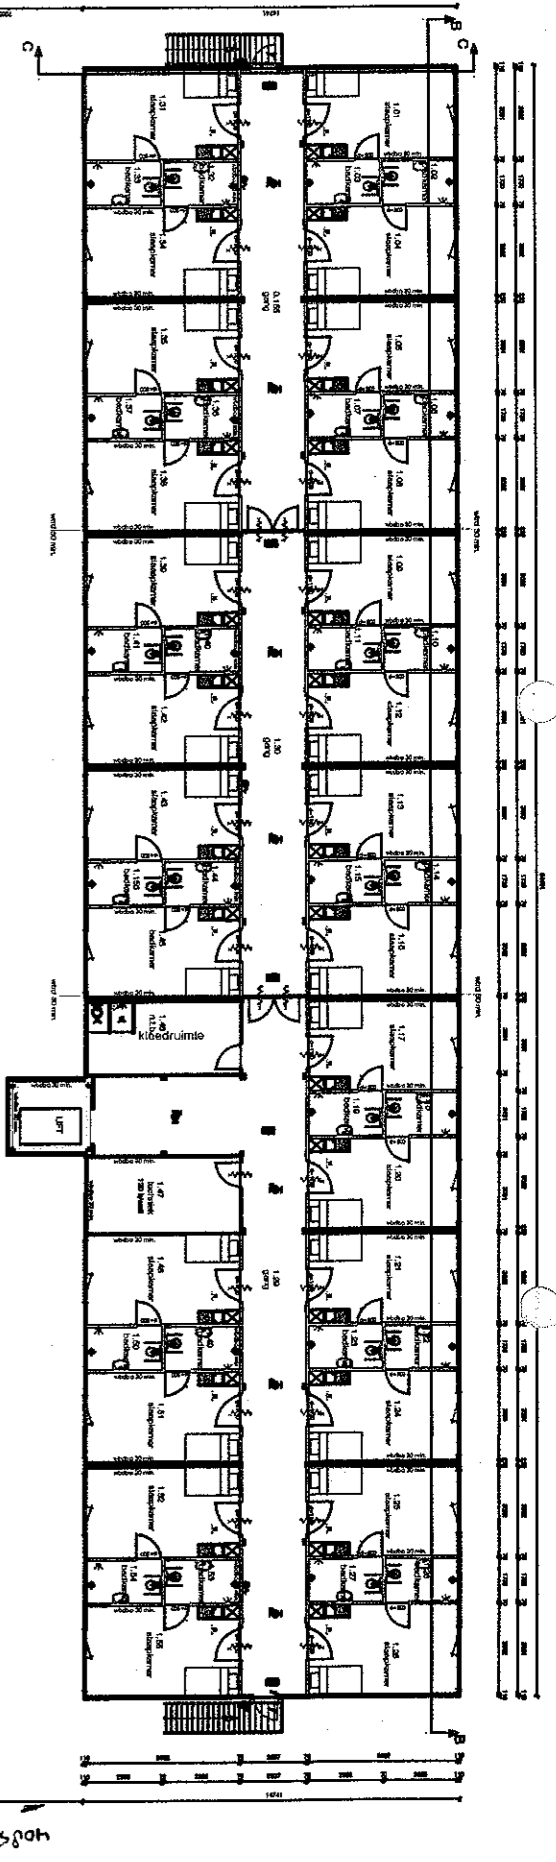

BESTAANDE ACCOMMODATIE
VERDIEPING

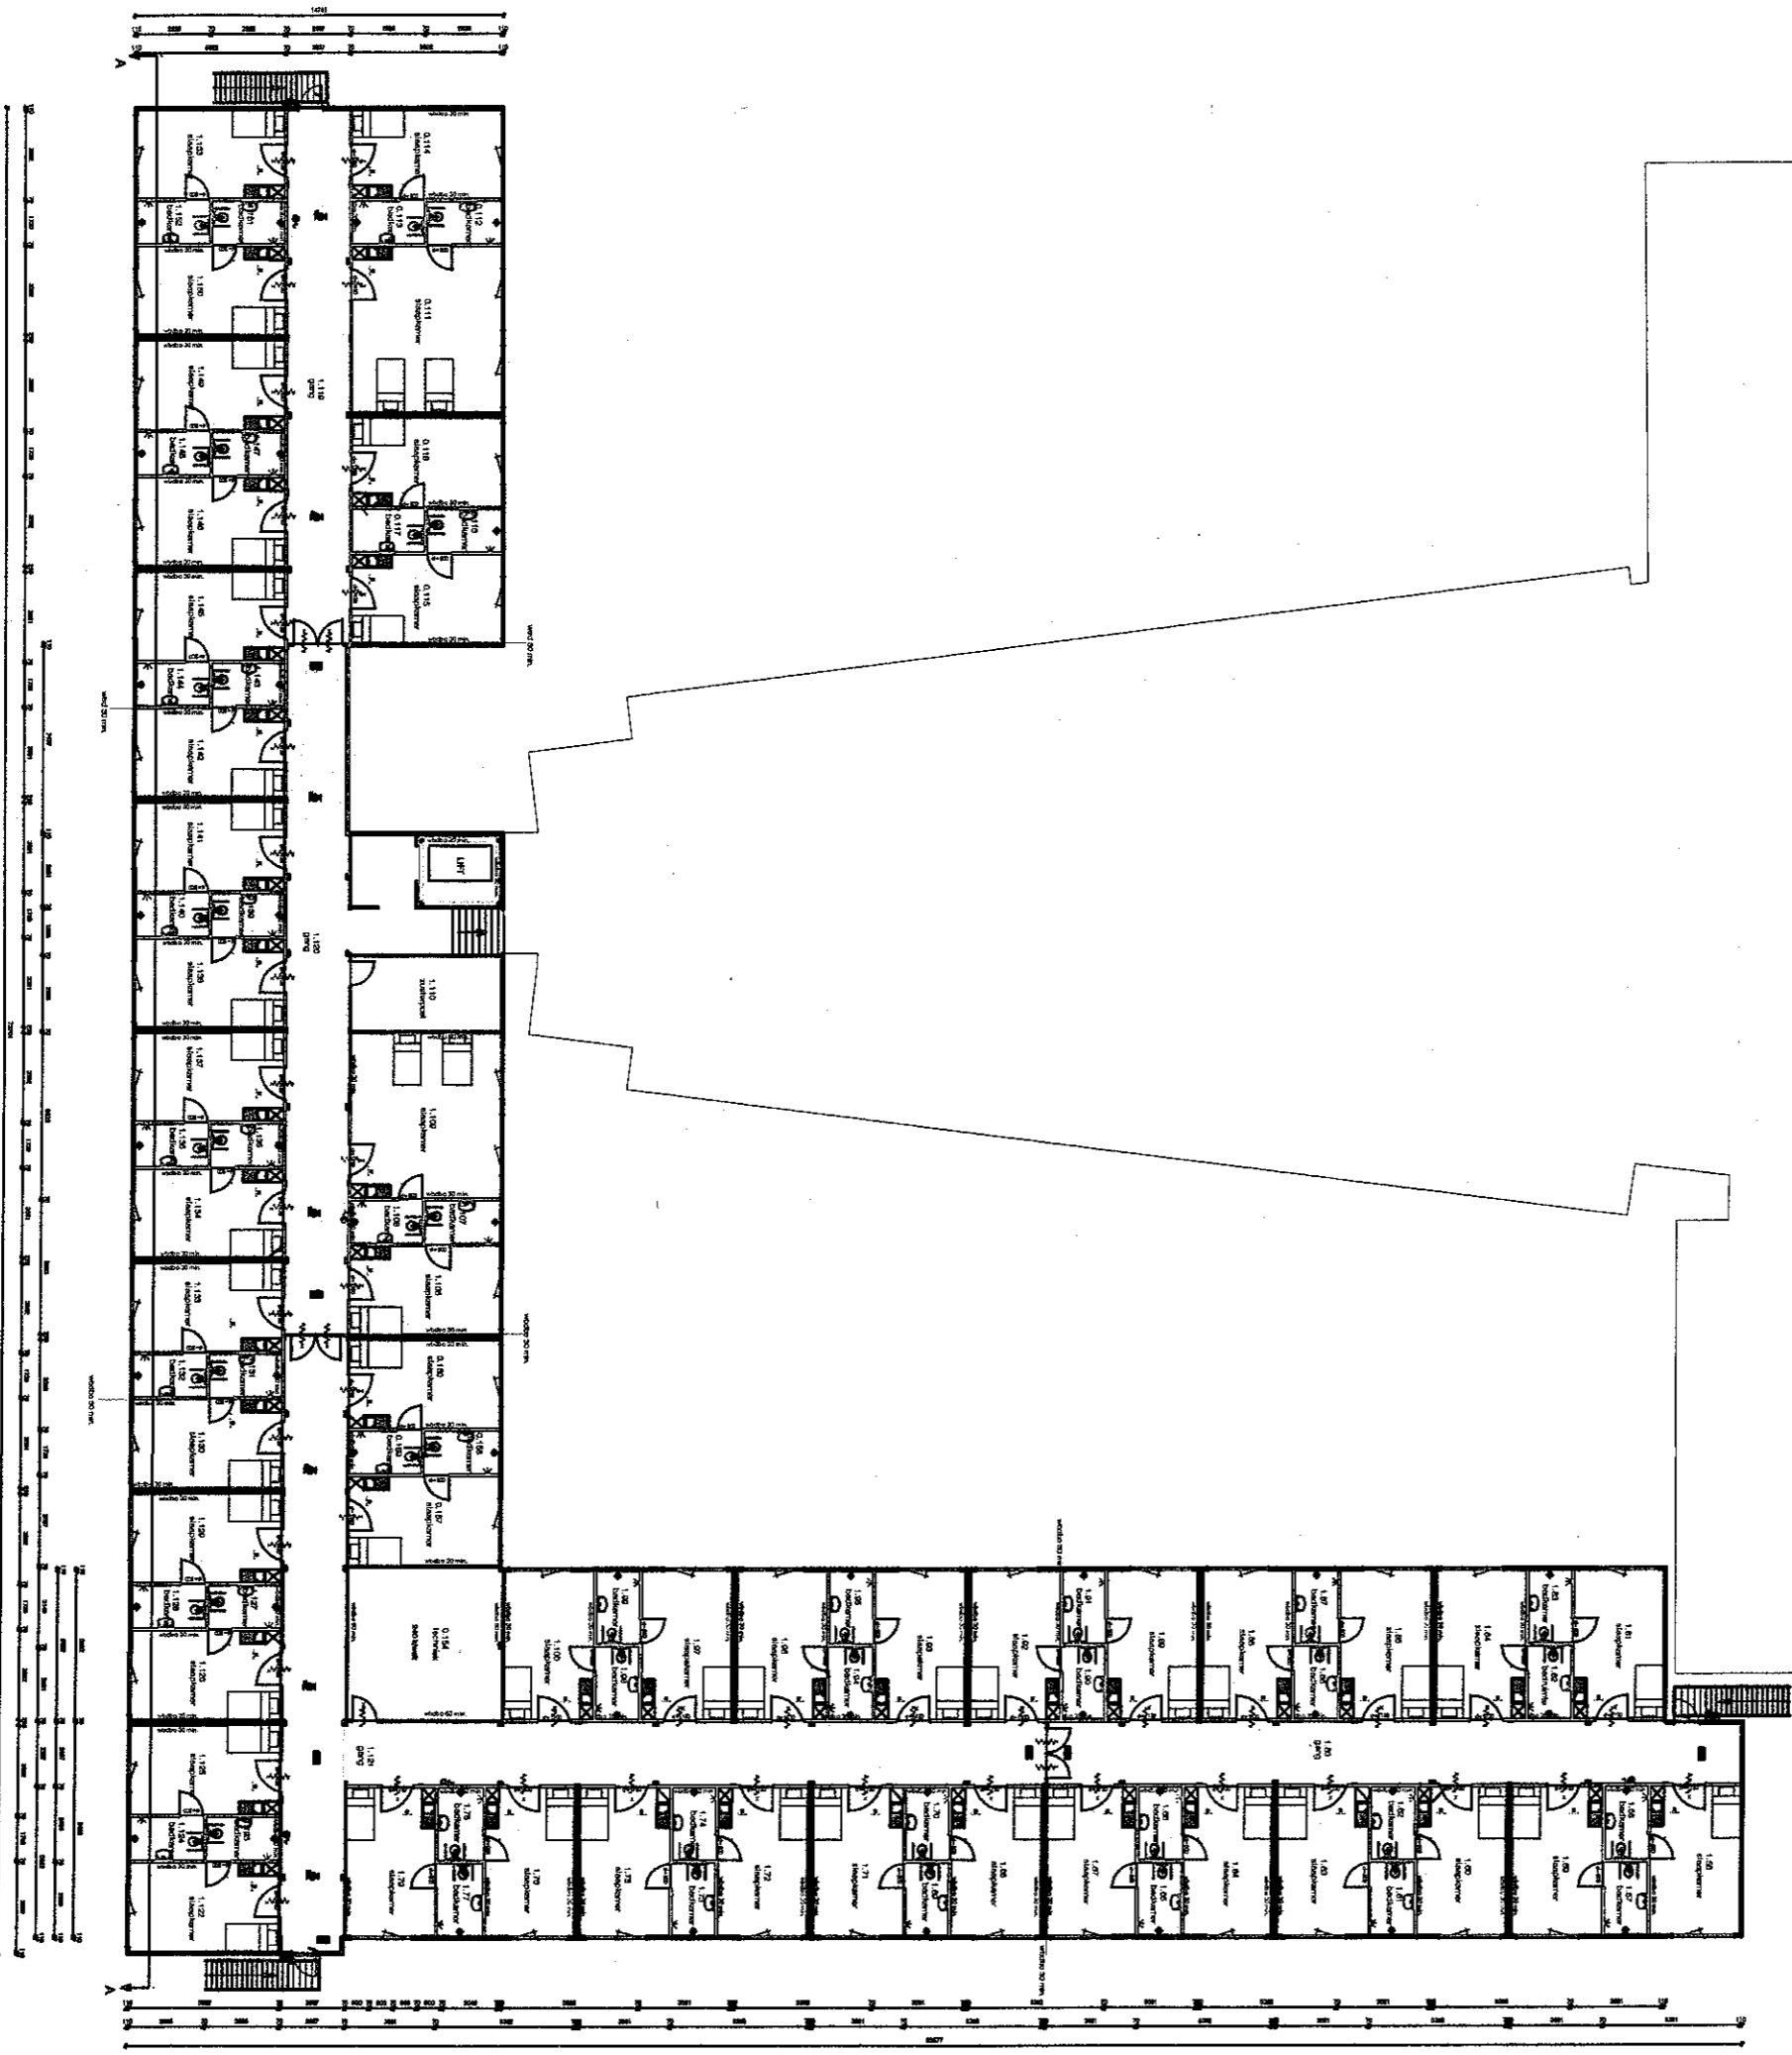

VERDIEPING

74 BEWONERS

- 70 stuks 1-persoons appartementen
- 2 stuks 2-persoons appartementen

1: 300